





# ZESPÓŁ DWÓCH BUDYNKÓW MIESZKALNYCH JEDNORODZINNYCH W ZABUDOWIE BLIŹNIACZEJ

## LOKAL MIESZKALNY A 1



**PARTER**

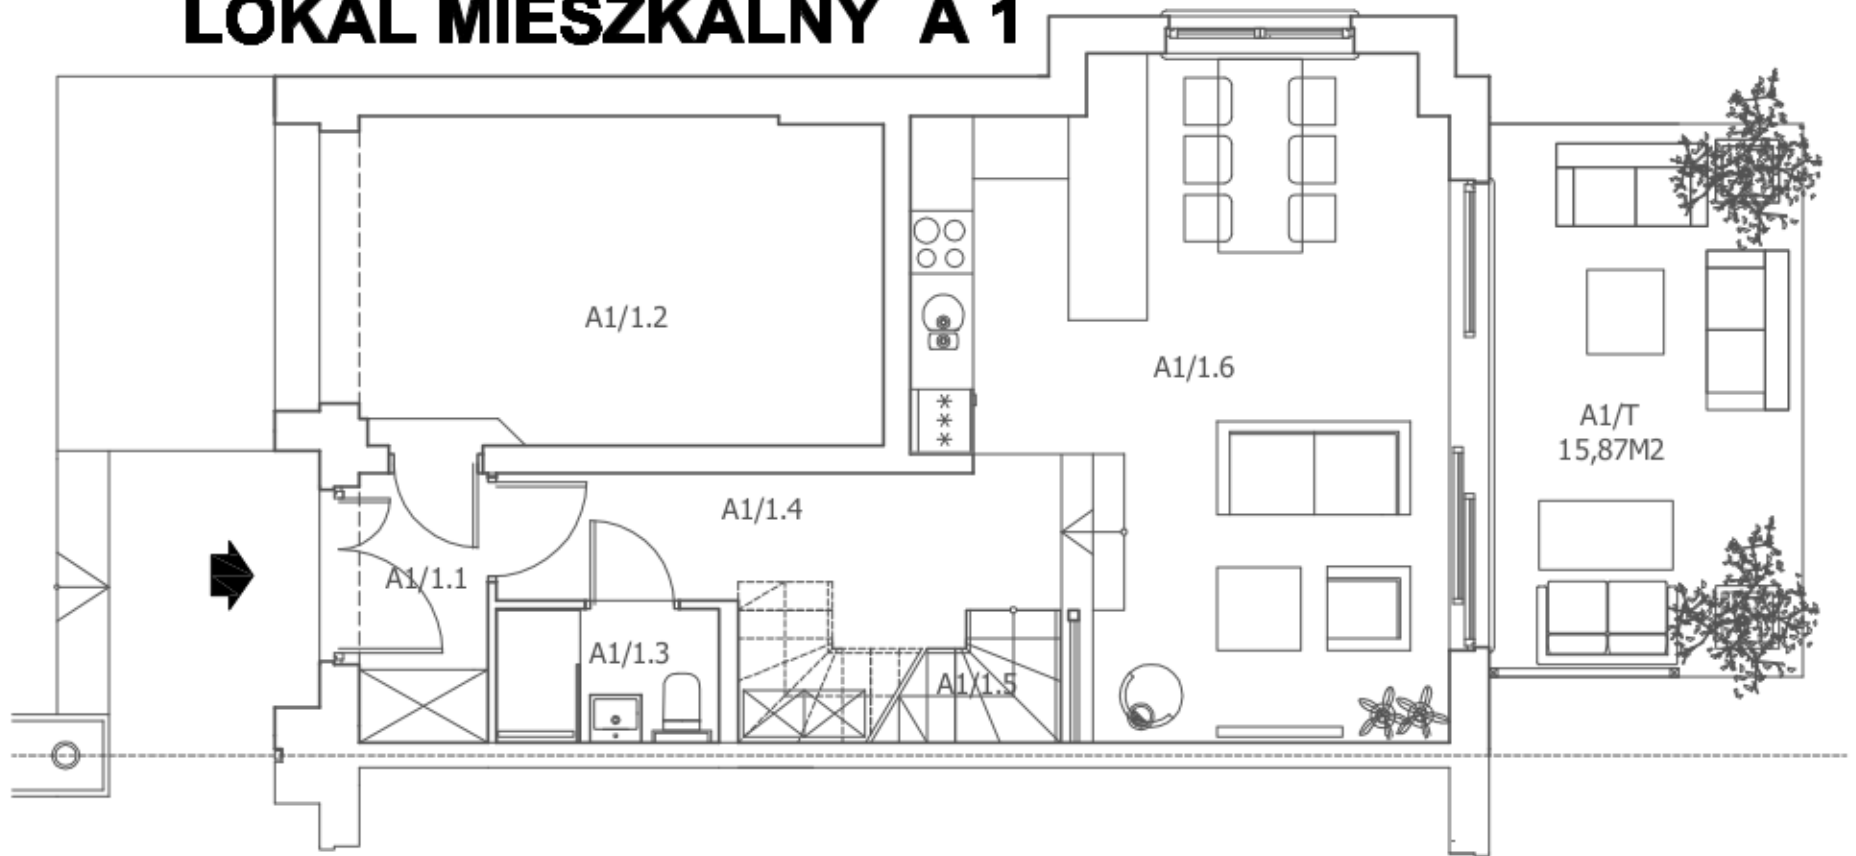

**1 PIĘTRO**

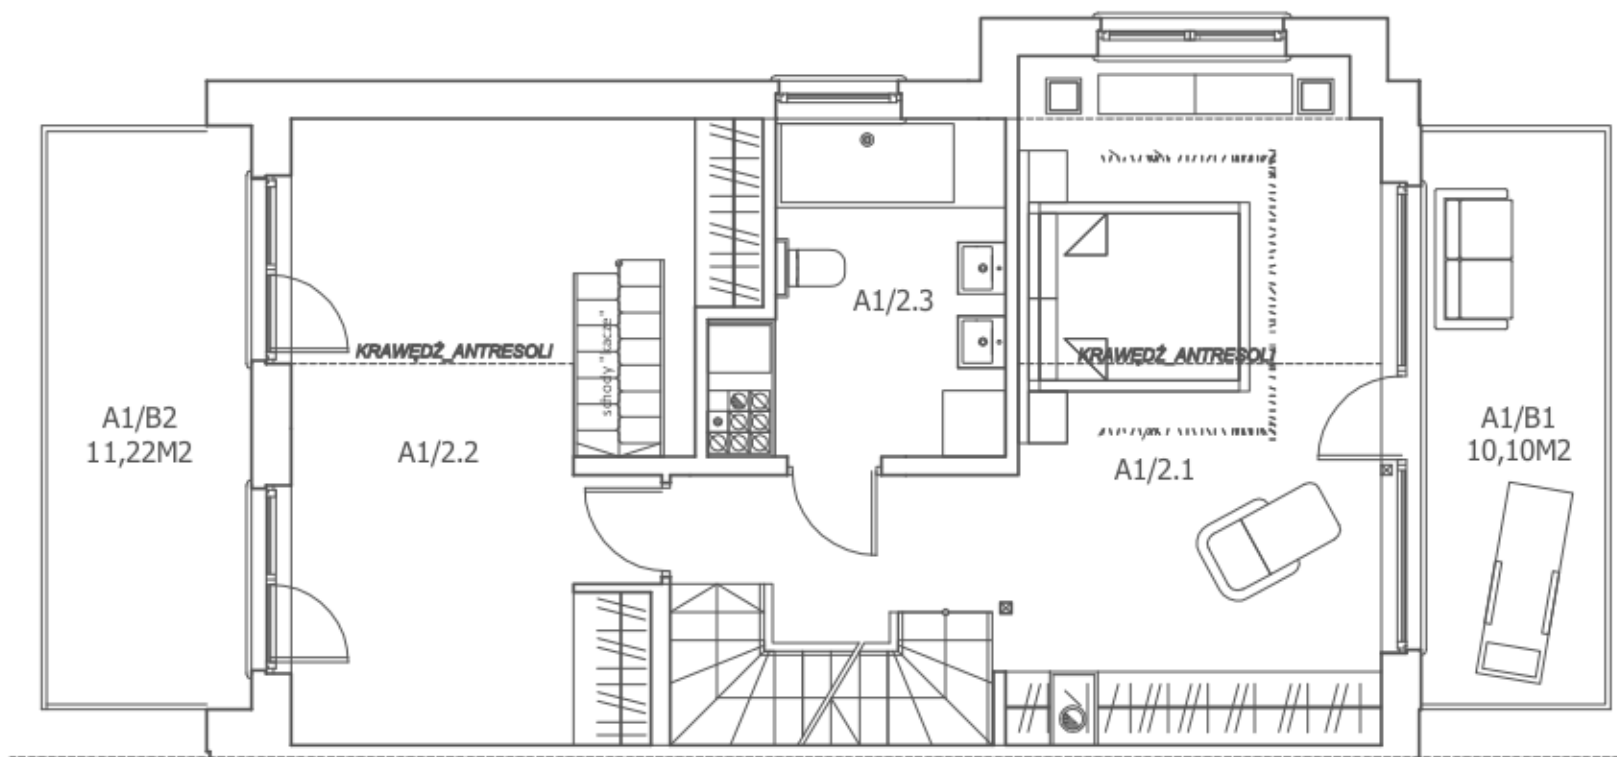

**ANTRESOLA**

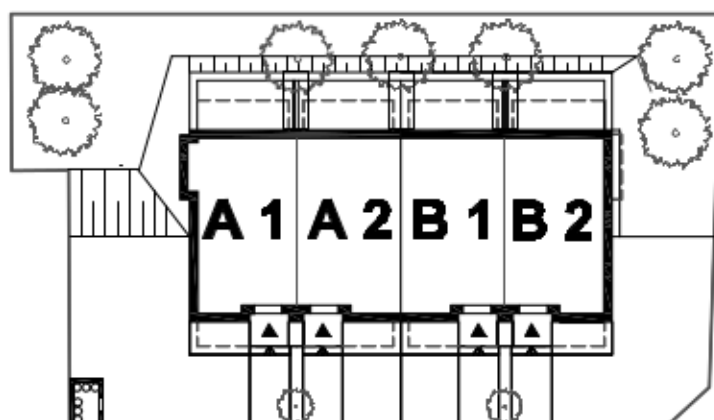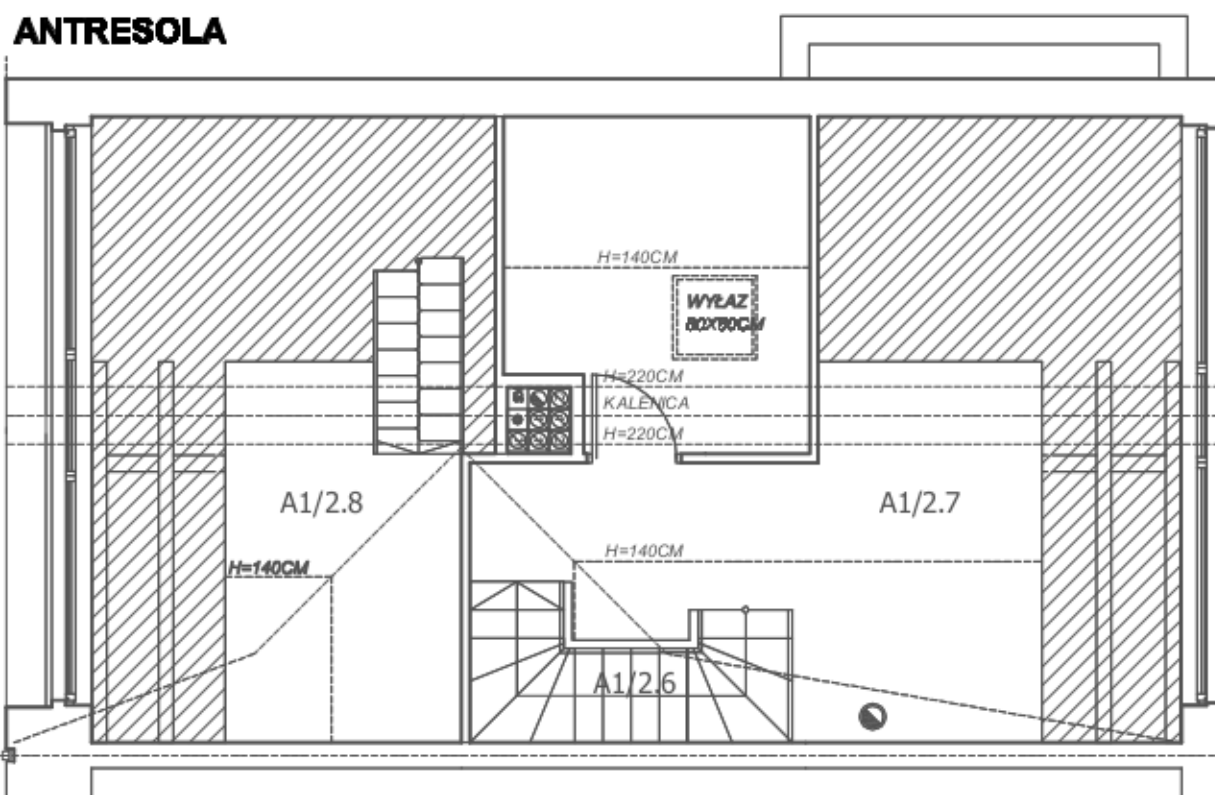

### ZESTAWIENIE POWIERZCHNI POMIESZCZEŃ :

Nr pom.	nazwa pom.	pow.[m2] brutto	pow.[m2] 1,4-2,2m50% >2,2m100%
<b>BUDYNEK MIESZKALNY JEDNORODZINNY "A"</b>			
<b>W ZABUDOWIE BLIŹNIACZEJ</b>			
<b>PARTER</b>			
A1/1.1	przedsiónek	3,06	3,06
A1/1.2	garaż	15,21	15,21
A1/1.3	łazienka	2,63	2,63
A1/1.4	hol	8,02	8,02
A1/1.5	schody(50%)	1,81	1,81
A1/1.6	pokój dzienny aneks kuch.	27,61	27,61
<b>RAZEM</b>		<b>58,34</b>	<b>58,34</b>
<b>1 PIĘTRO</b>			
A1/2.1	schody(100%) na antresolę	3,82	3,82
	sypialnia	26,99	26,99
A1/2.2	siłownia	22,68	22,68
A1/2.3	łazienka	7,40	7,40
<b>RAZEM</b>		<b>60,89</b>	<b>60,89</b>
<b>ANTRESOLA</b>			
A1/2.6	schody(50%)	1,91	1,91
A1/2.7	antresola	12,74	3,67
A1/2.8	antresola	7,42	2,91
<b>RAZEM</b>		<b>22,07</b>	<b>8,49</b>