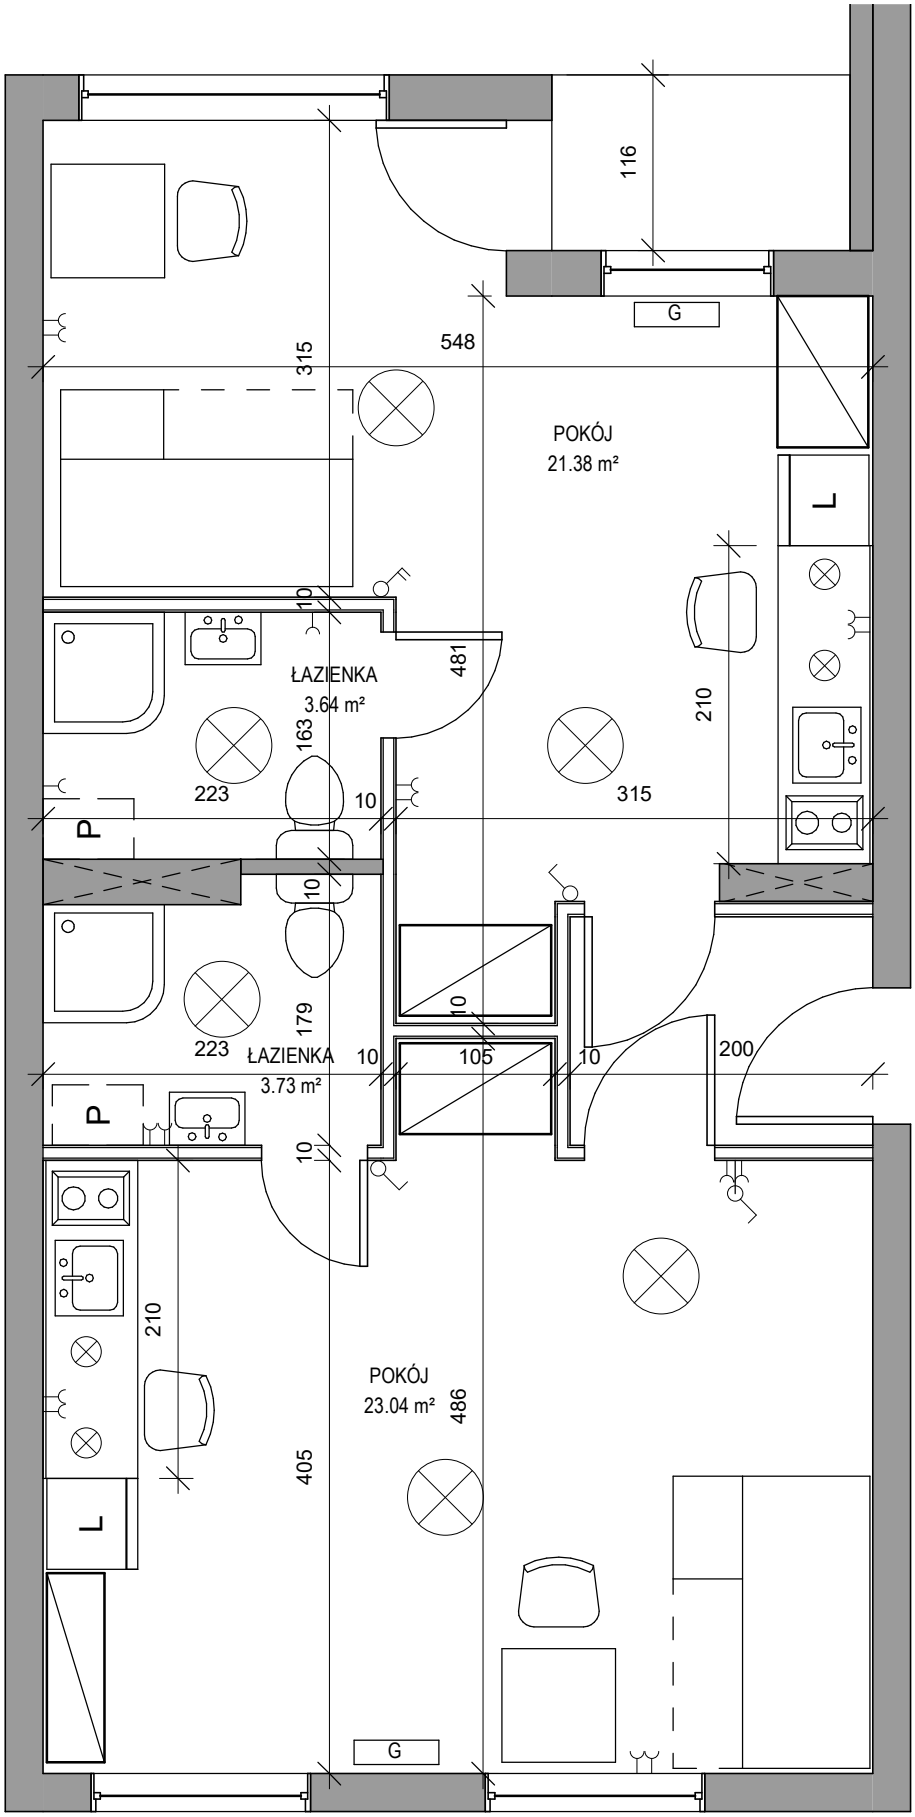

LEGENDA

ŚCIANY ISTNIEJĄCE

PROJEKTOWANE ŚCIANY DZIAŁOWE

LAMPY SUFITOWE

G GRZEJNIKI

GNIAZDA ELEKTRYCZNE

WŁĄCZNIKI ELEKTRYCZNE, WYSOKOŚĆ 130cm OD POSADZKI

SKALA 1:50

Wysokość gniazd elektrycznych - w łazienkach i przy blacie kuchennym 30cm od zabudowy,w reszcie miejsc 30cm od poziomu posadzki